


LIMITI COMUNALI	A1	A2	B1	B2	B3	B4	C1	C2	C3	U4	U5	D1	D2	E1	E2	E3	F1	F2	F3	F4	F5	G1
ZONA RESIDENZIALE																						
ZONA PRODUTTIVA																						
ZONA AGRICOLA																						
ZONA DI USO PUBBLICO																						
VINCULO																						

ASILO	ATTREZZAT.	ESIST.	PROG.
SCUOLE M.F.			
SCUOLE ELEM.			
SCUOLE MED.			
SCUOLE SEC.			
SPORTIVE			
CAMPI GIOCO			
ESP. PARCHI			
AMM. UFF.			
CHITSE			
MERCATI			
AMULATORI			
CASE RIPOSO			
MATTATTOIO			
IMP. DEPUR.			
ALBERGHI			
PERCORSI P.			
STRADE			
PARCHeggi			
INDUSTRIE			
ARTIGIANATC			
BANCHE			

COMUNE DI GIFFONI VALLE PIANA
PIANO REGOLATORE GENERALE

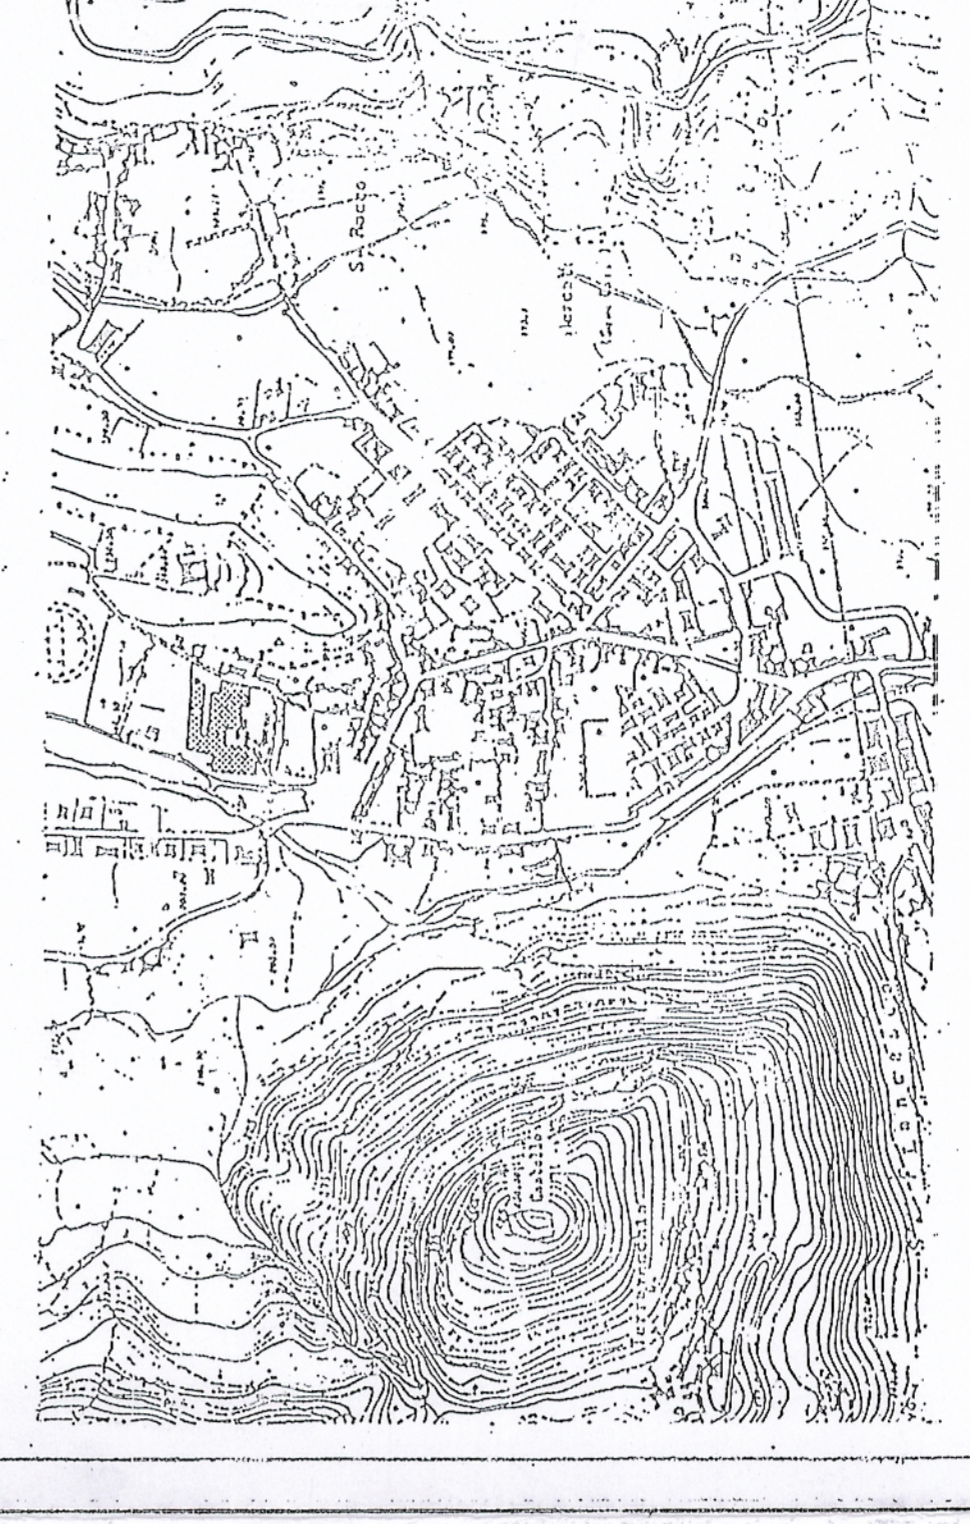

studio arch team
arch. V. adinolfi
arch. L. manzone
VIA E. CONFORTI 11 - TEL. 089/271973 - PIAZZA S. AGOSTINO 16 - TEL. 089/230993A - R. 0096540830

CE. 66 ZONIZZAZIONE TERRITORIO COMUNALE
DATE (SVILUPPO) VASSI
SCALA 1:1000

TAVOLA
42

PROGETTISTA: INCARICATO: Architetto VINCENZO ADINOLFI

