


COMUNE DI GIFFONI VALLE PIANA PIANO REGOLATORE GENERALE

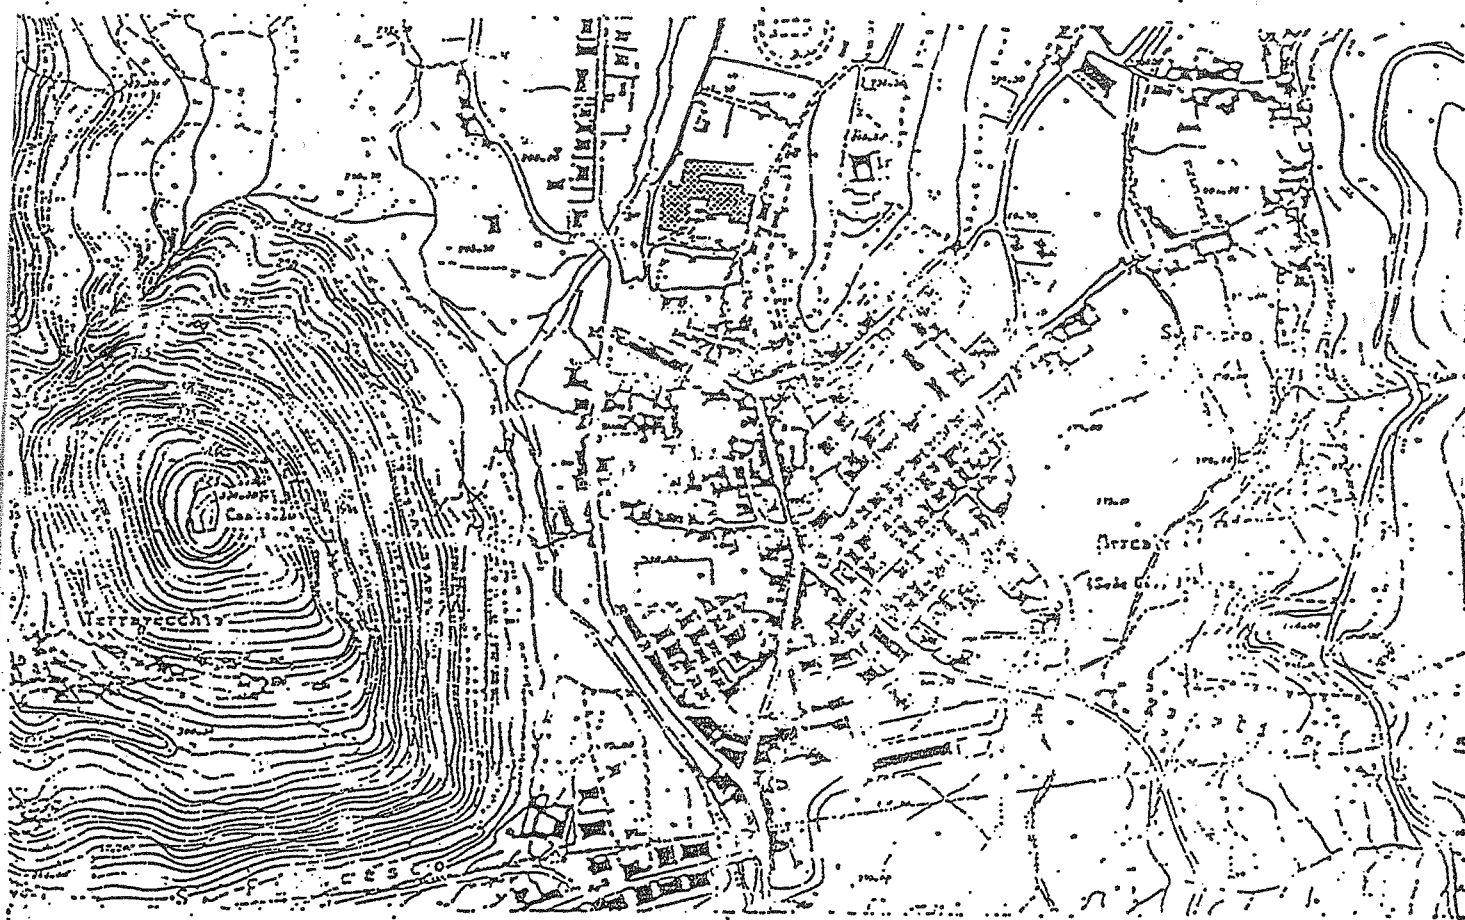

studio **arch team**
 arch. v. adinolfi
 arch. l. manzone




Responsabile Ufficio Urbanistica - Ing. Guido Castellano

VIA E. COM. PORTI 11 - TEL. 089/221973 - PIAZZA S. AGOSTINO 16 - TEL. 089/220897 - SA. RI. 00696850650


DATE	dc. 88	ZONIZZAZIONE TERRITORIO COMUNALE (SVILUPPO) MERCATO CAPOLUOGO	TA V O L A
			43
RAPP.	1: 1000	P.R.G. VIGENTE E DI PROGETTO	

PROGETTISTA INCARICATO: Architetto VINCENZO ADINOLFI

Sovrapposizione stralcio catastale- Stralcio P.R.G. in progetto

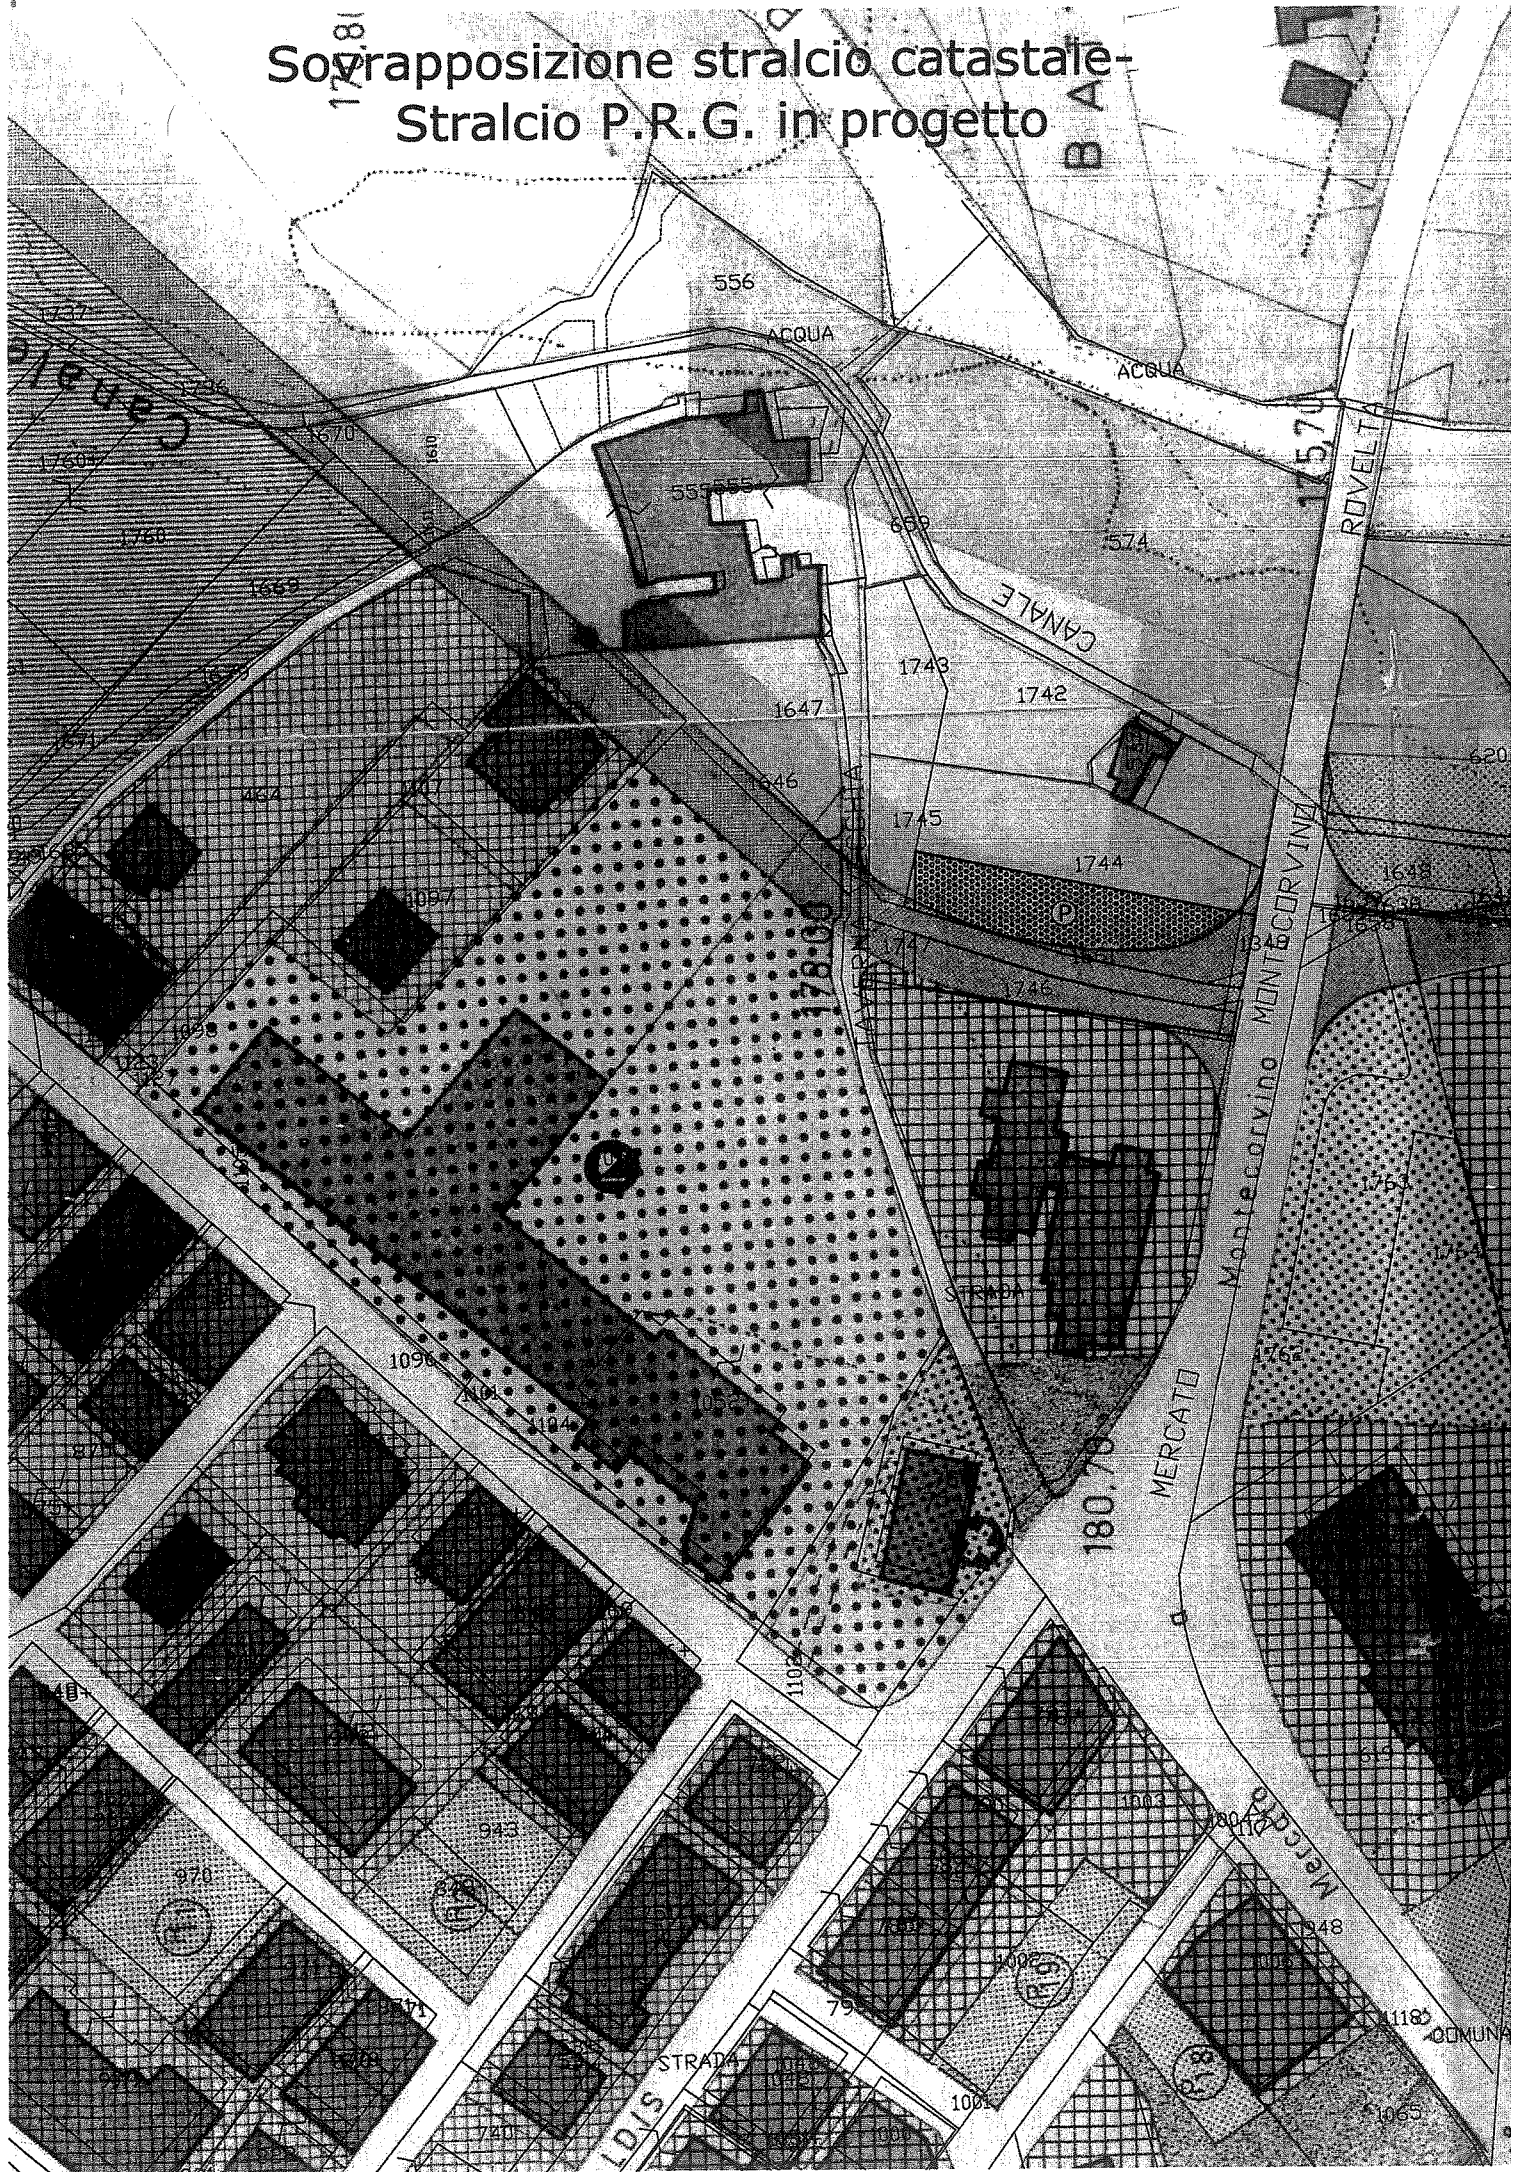

170.81
Sovrapposizione stralcio catastale-
Stralcio P.R.G.

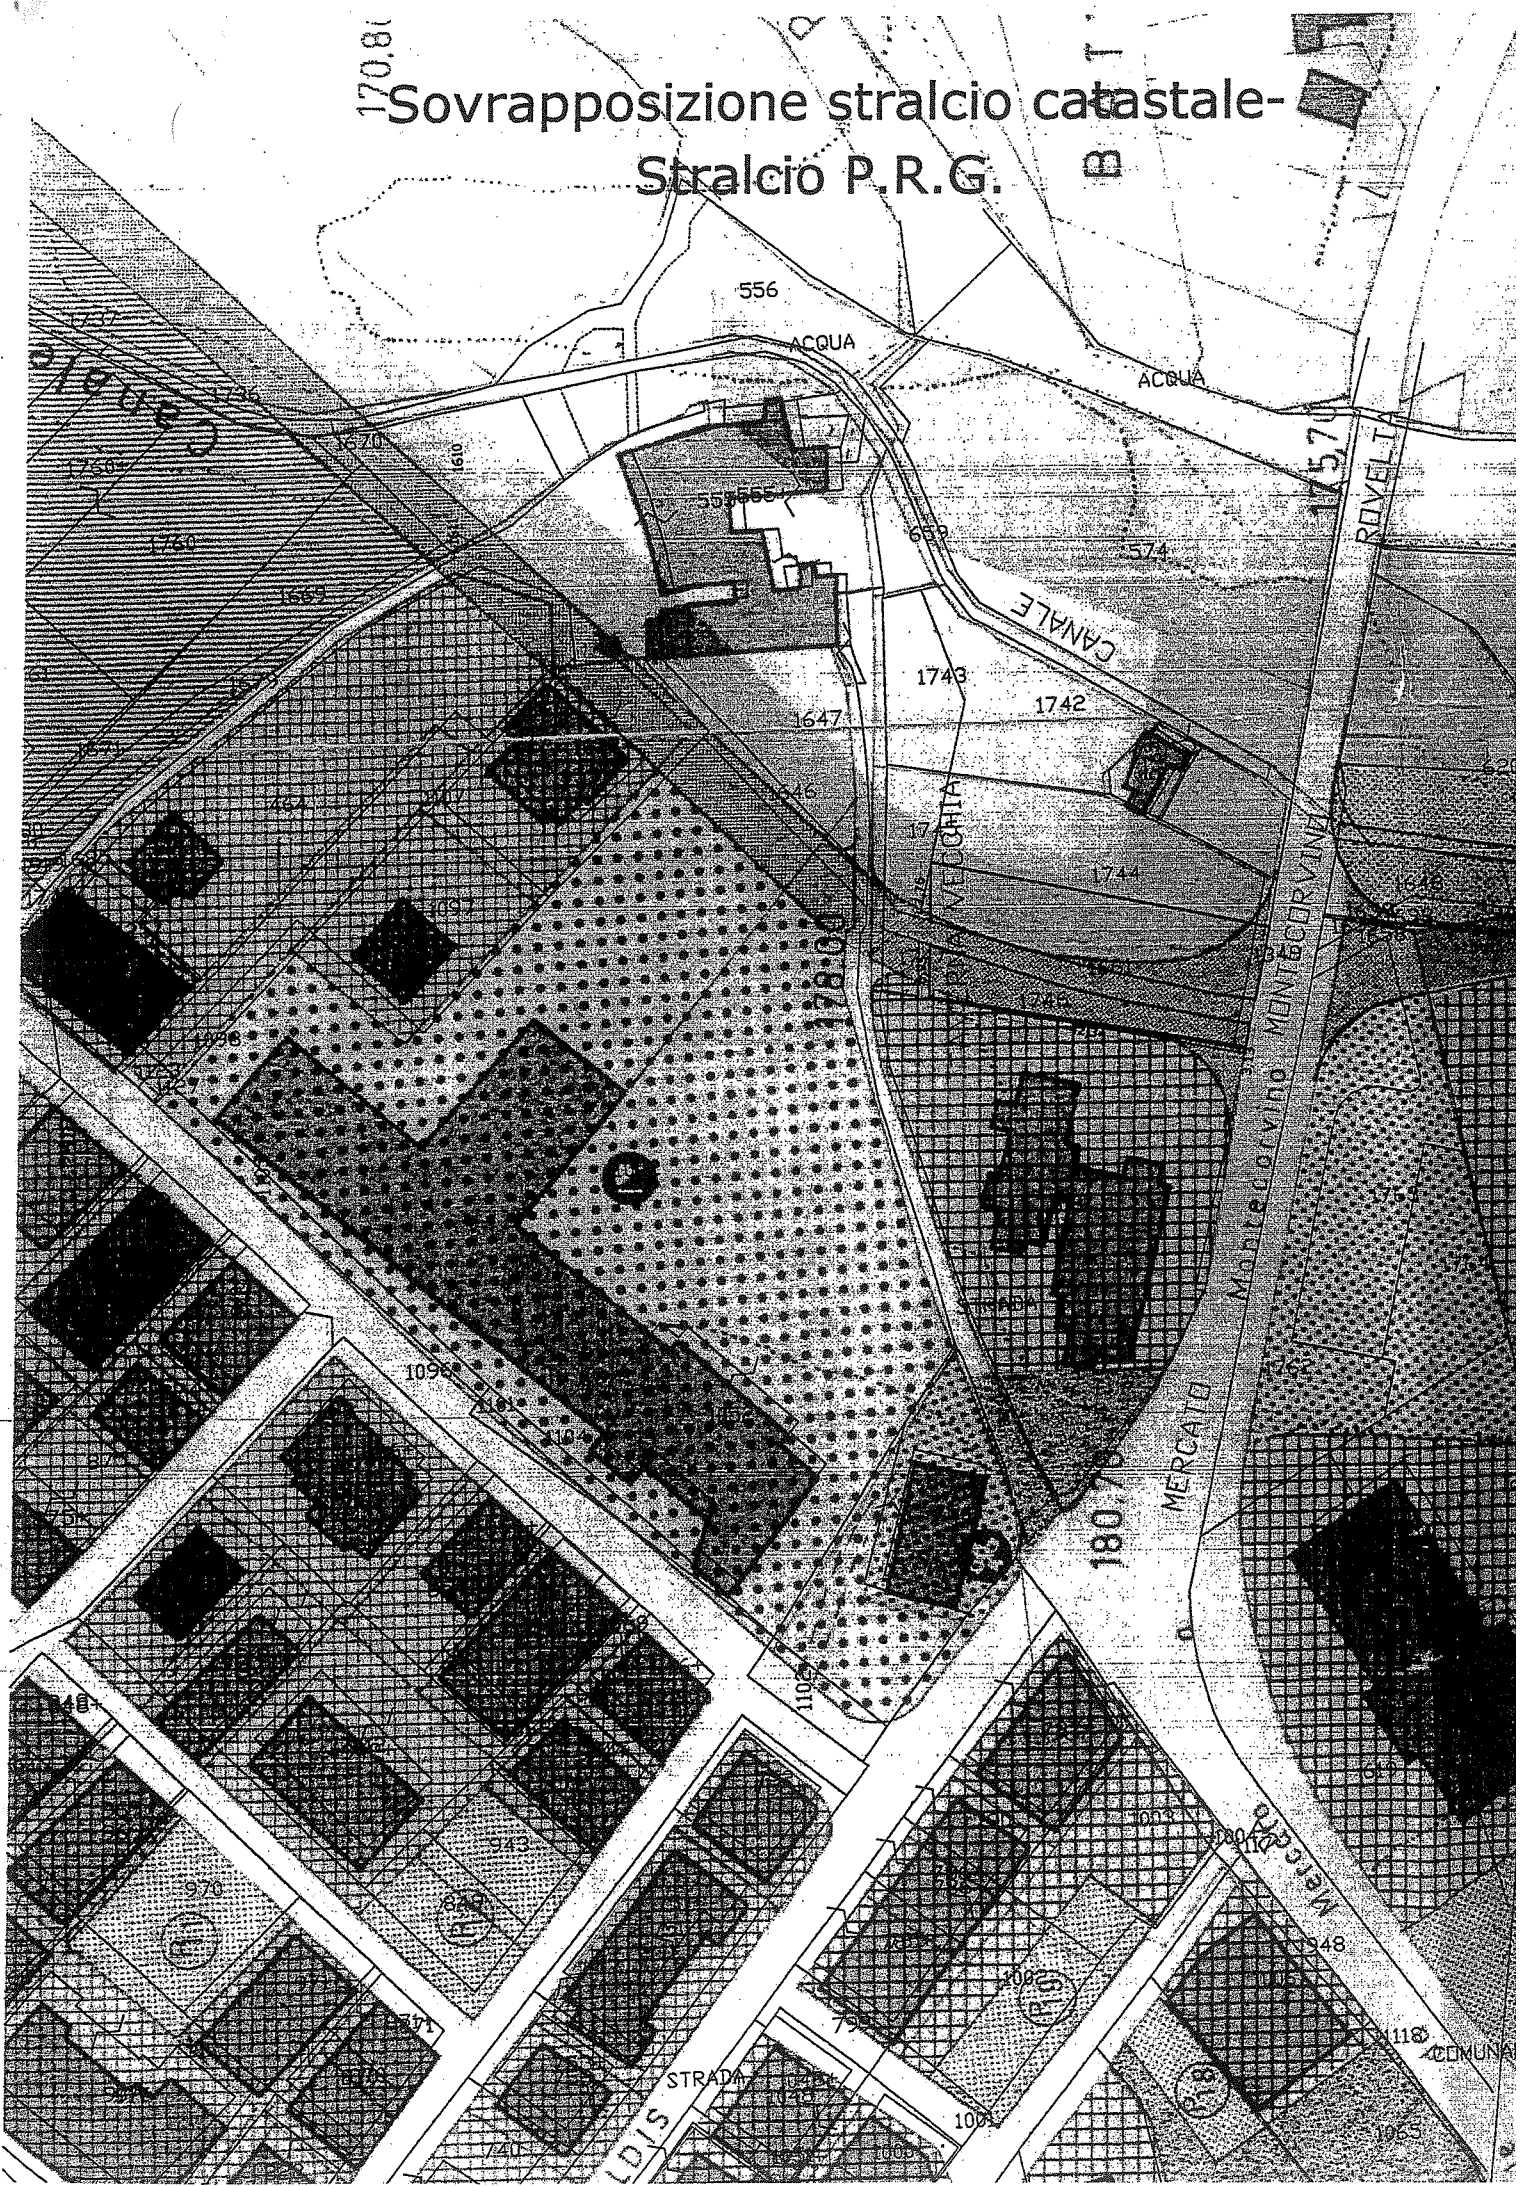

LIMITE COMUNE ● ● ● ● ● ● ● ●

ZONA RESIDENZIALE	R. SANAM		A ₁
			A ₂
	COMPLETAMENTO		B ₁
			B ₂
			B ₃
			B ₄
			B ₄
	ESPANSIONE		C ₁
			C ₂
			C ₃
		C ₄	
		C ₅	
ZONA PRODOTTI	P. PRODOTTI		D ₁
			D ₂
ZONA AGRICOLA	* AGRICOLA	F/R/C/O/B/W/CE/CC CO/CM/X/P/PC/1	E ₁
		S/A/O	E ₂
		SA/V/Z/VA/VO	E ₃
ZONA DI USO PUBBLICO	PUBBLICO		F ₁
			F ₂
			F ₃
			F ₄
			F ₅
VINCOLO			G ₁

ATTREZZAT.	ESIST.	PROG.
ASILO		
SCUOLE MAT.		
SCUOLE ELEM.		
SCUOLE MED.		
SCUOLE SEC.		
SPORTIVE		
CAMPI GIOCO		
ESP. PARCHI		
AMM. UFF.		
CHIESE		
MERCATI		
AMBULATORI		
CASE RIPOSO		
MATTATOIO		
IMP. DEPUR.		
ALBERGHI		
PERCORSI P.		
STRADE		
PARCHEGGI		
INDUSTRIE		
ARTIGIANATO		
BANCHE		